

# דגם עצמון טל מנשה


תכנית גג

קנ"מ: 1:100

המידות המתוארות בתכנית הן מידות בניה (ברוש) מקיר בניה לקיר בניה, המידות הגלויות (נש) של החללים מתקבלות ע"י החסרת עובי הפיח ו\או החיפוי בכל צד, לפי העניין.  
ספיות בשיעור של 2% בין מידות הבניה המופיעות בתכנית לא יחשבו כספיה מהתכנית.

המידות המתוארות בתכנית, הן מידות מתוכננות תיתכנה ספיות ממידות אלה כתוצאה מעיניינים הנובעים מאילוצי תכנון, מתיאומים בין הדרישות ההנדסיות והמפרטים התכניים, הנחיות הרשויות וממגבלות של דיוק הביצוע וכיוצ"ב.

קבועות הסנימציה (ברזים, כורים, אסלות וכד') ו\או ארונות מסבך או רחצה המופיעות בתכנית הינן להמחשה בלבד. אין להתייחס למידותיהן ו\או לתצורתם אלא רק למפרם השכני.

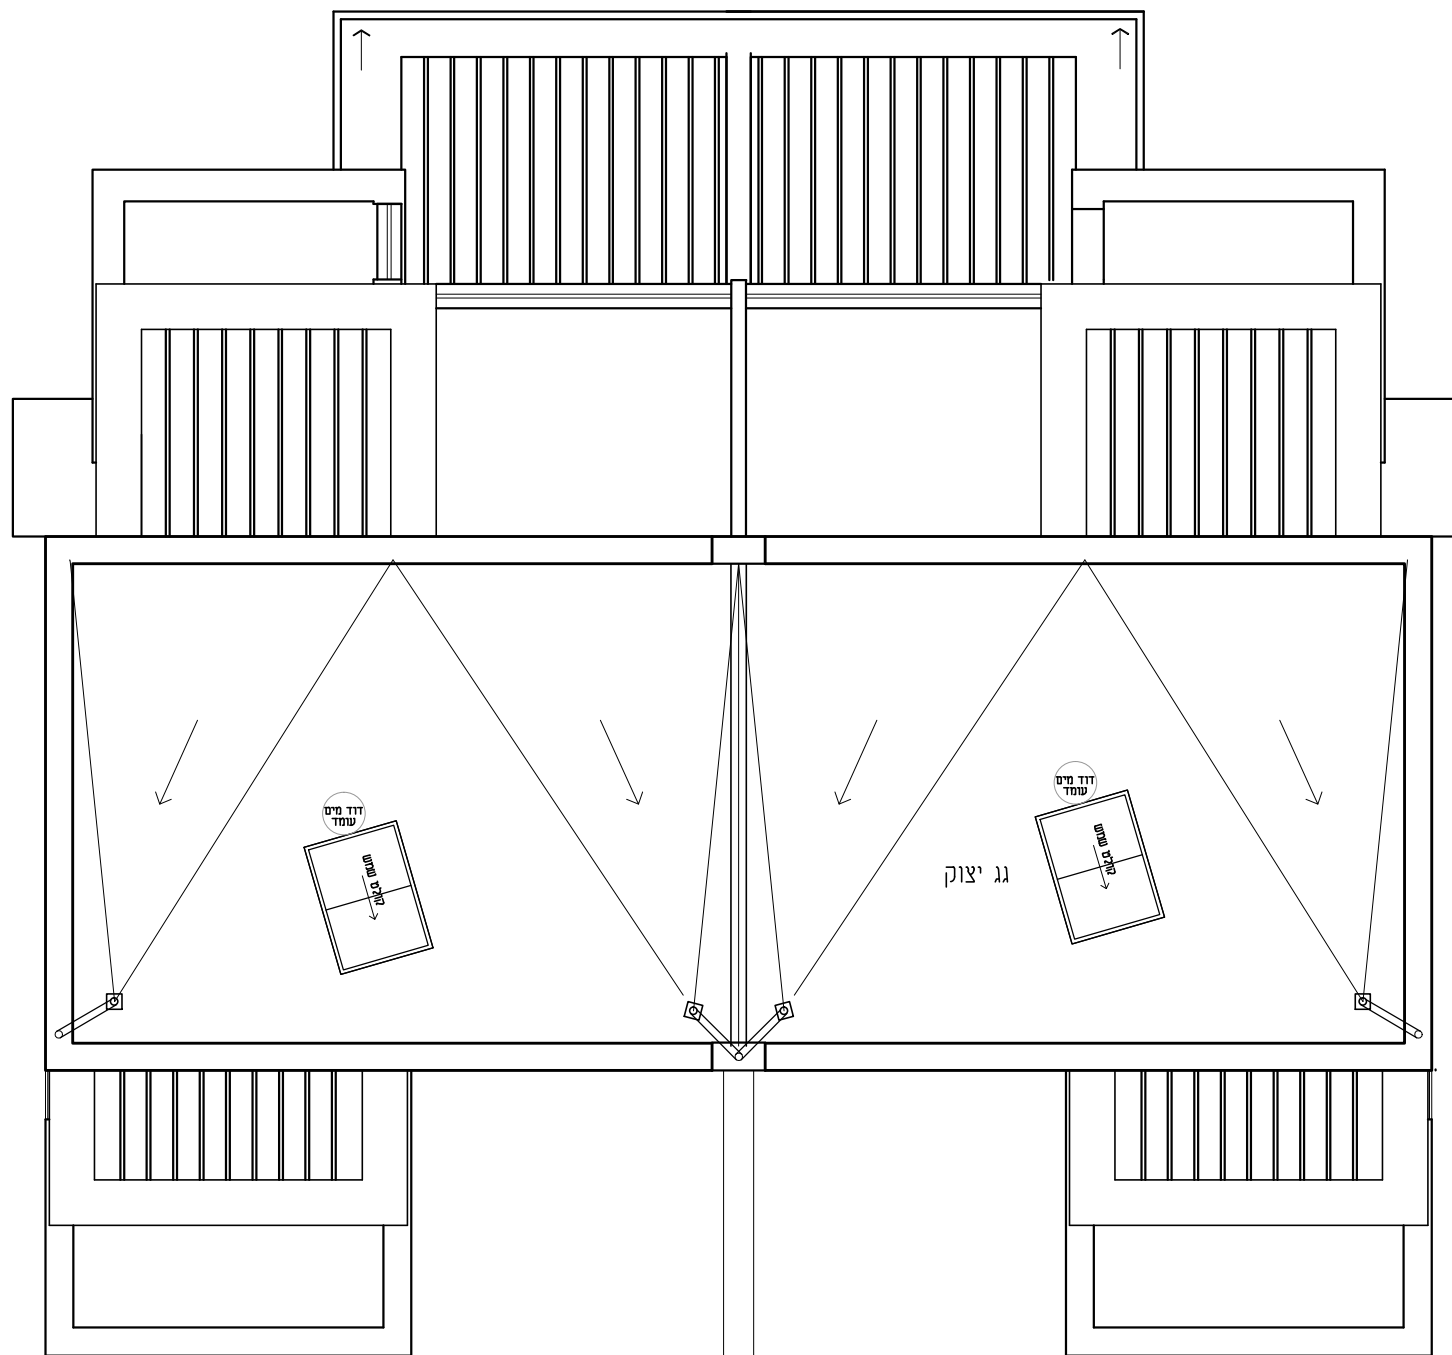

תאריך

חתימת הקבלן

חתימת הדייר\הקונה

מתכנן ראשי: Principal designer:

מקום אדריכלים

- ARCHITECTS

רח' אלעזר בן יאיר 20, טל: 0777660120 פקס: 072-2448943  
20 Elazar Ben Yair ST. JEUSALEM TEL. 0777-660120