


# דגם עצמון טל מנשה

**תכנית קומת קרקע**  
**116 מ"ר לדירה**  
**קנ"מ: 1:100**

המידות המתוארות בתכנית הן מידות בניה (ברוש) מקיר בניה לקיר בניה, המידות הגלויות (נשו) של החללים מתקבלות ע"י החסרת עובי הפיח ו\או החיפוי בכל צד, לפי העניין.  
ספיות בשיעור של 2% בין מידות הבניה המופיעות בתכנית לא יחשבו כספיה מהתכנית.

המידות המתוארות בתכנית, הן מידות מתוכננות תיתכנה ספיות ממידות אלה כתוצאה משינויים הנובעים מאילוצי תכנון, מתיאומים בין הדרישות ההנדסיות והמפרשים התכניים, הנחיות הרשויות וממגבלות של דיוק הביצוע וכיוצ"ב.

קבועות הסניפציה (ברזים, כיורים, אסלות וכד') ו\או ארונות מסבוח או רחצה המופיעות בתכנית הינן להמחשה בלבד. אין להתייחס למידותיהן ו\או לתצורתם אלא רק למפרם השכני.

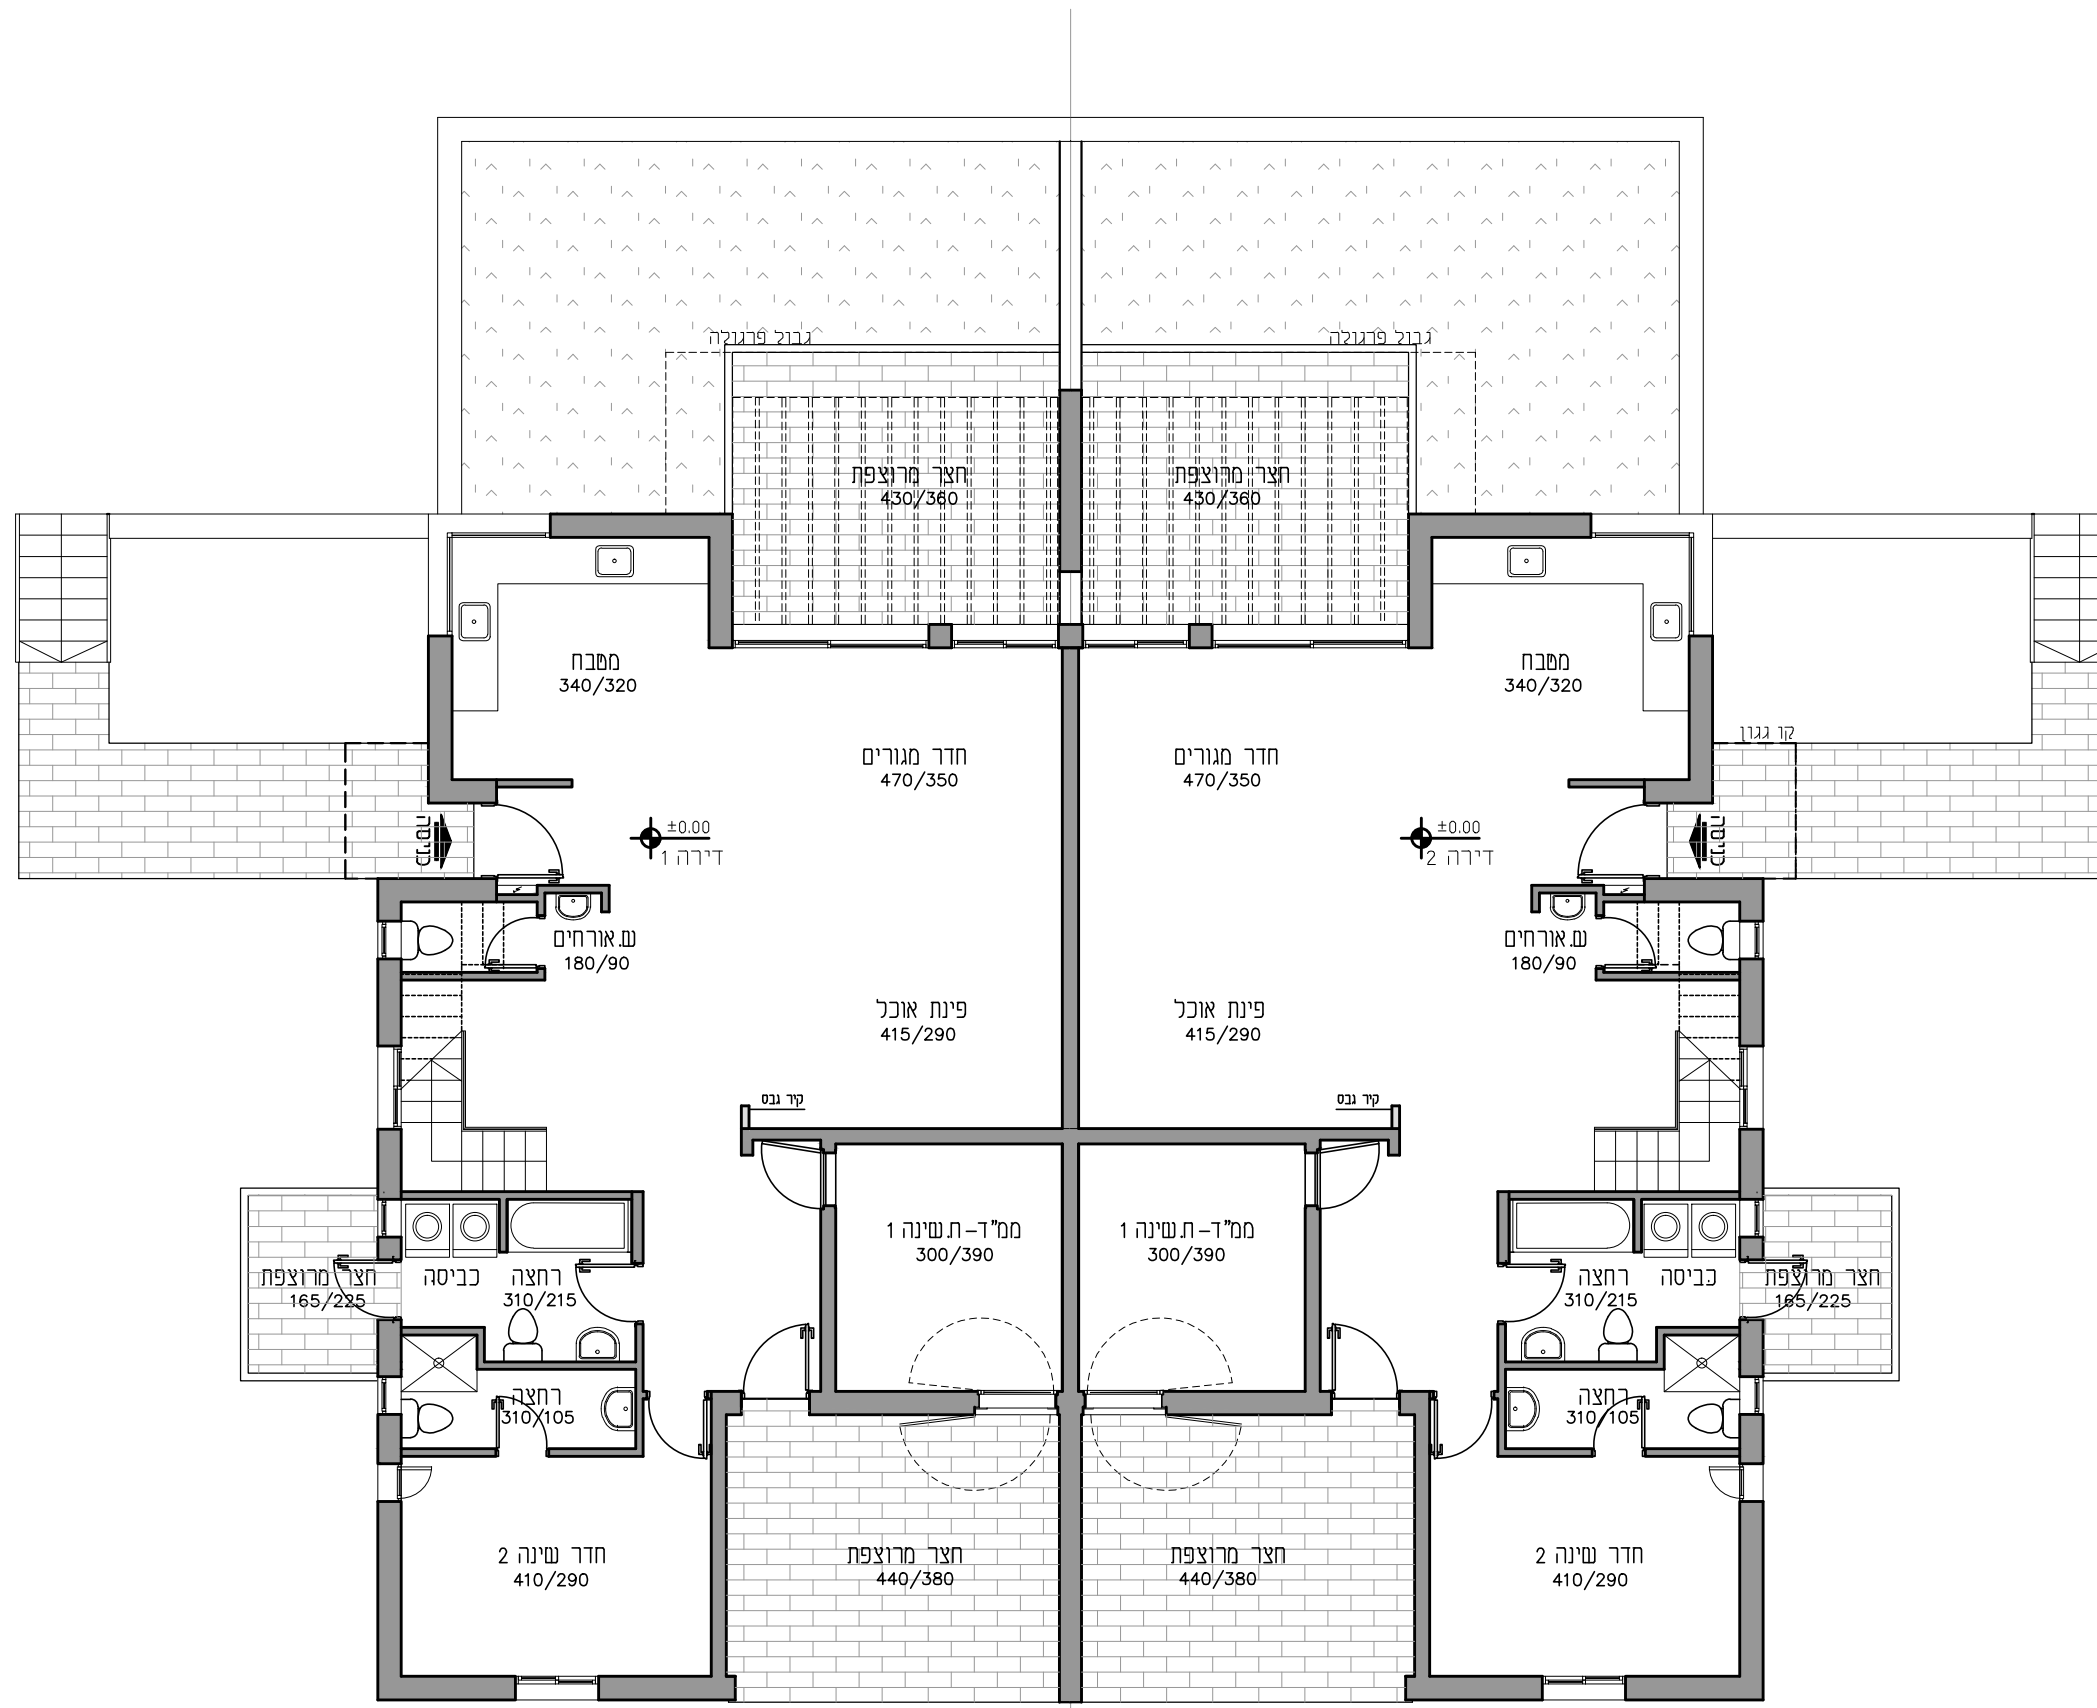

תאריך

חתימת הקבלן

חתימת הדייר\הקונה

Principal designer: **מתכנן ראשי:**

**מקום אדריכלים**

- ARCHITECTS

רח' אלעזר בן יאיר 20, סני: 0777660120 פקס: 072-2448943  
20 Elazar Ben Yair ST. JEUSALEM TEL. 0777-660120